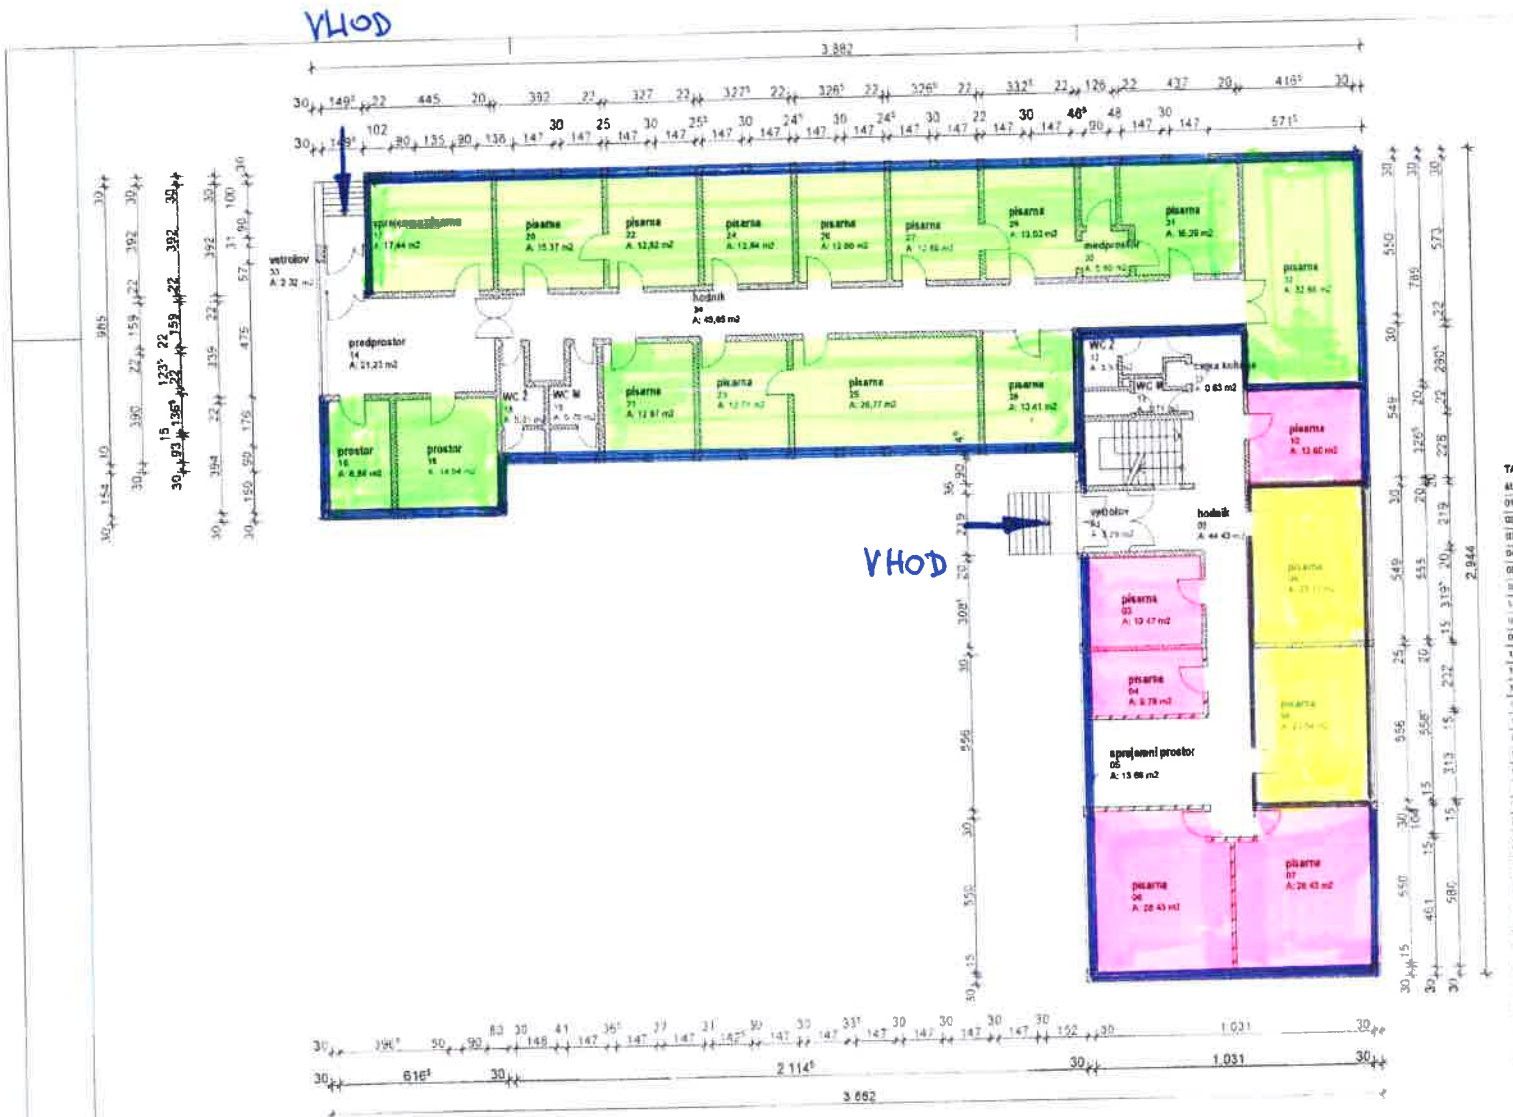

LEGENDA MATERIALOV

OBSTOJEČE - AB nosilne konstrukcije

OBSTOJEČE - nosilne konstrukcije

OBSTOJEČE - montažne konstrukcije

TABELA PROSTOROV - OBJEKT 1

st.	prostor	h nat.	neto m2	neto m3
01	vetrolov	260	3,20	8,64
02	hodnik	260	44,43	115,53
03	pisarna	260	13,47	35,01
04	pisarna	260	9,78	25,42
05	sprejemni prostor	260	13,66	35,52
06	pisarna	260	26,11	67,89
07	pisarna	260	26,43	71,43
08	pisarna	260	21,14	57,07
09	pisarna	260	23,12	60,10
10	pisarna	260	13,60	35,36
11	capa kuhinje	260	0,63	1,65
12	WC Ž	260	5,57	14,47
13	WC M	260	3,41	8,86
14	predprostor	260	21,23	55,19
15	pisarna	260	8,88	23,10
16	prostor	260	14,54	37,80
17	sprejemni prostor	260	17,44	45,35
18	WC Ž	260	5,01	13,02
19	WC M	260	5,30	14,82
20	pisarna	260	15,37	39,96
21	pisarna	260	12,87	33,46
22	pisarna	260	12,82	33,33
23	pisarna	260	12,71	33,04
24	pisarna	260	12,84	33,38
25	pisarna	260	26,77	69,61
26	pisarna	260	12,80	33,28
27	pisarna	260	12,83	33,36
28	pisarna	260	13,41	34,86
29	pisarna	260	13,03	33,88
30	medprostor	260	5,53	14,38
31	pisarna	260	16,28	42,33
32	pisarna	260	12,82	33,33
33	vetrolov	260	2,32	6,03
34	hodnik	260	45,65	118,69
			432,84 m2	1.184,74 m3

V PRIMERU DRUGAČNIH REŠITEV OD PROJEKTIRANIH BREZ PISMENE POTRDITVE NADZORA IN PROJEKTANTA, PADEJO VSI STROŠKI EVENTUALNIH POPRAV NA IZVAJALCA !

VSE MERE JE POTREBNO PREVERITI NA OBJEKTU!

TORKAR

IZS - 1641

4/2010

GRADIS IPGI d.d.
Industrijska cesta 2
1000 Ljubljana - Slovenija

GRADIS IPGI

TLORIS / OBJEKT 1 / PRITLIČJE

1:200

A. TORKAR univ. dipl. inž. arh.

A. TORKAR univ. dipl. inž. arh.

M. Erlah, mag. arh.

maj 2019

23. maj 2019

1.1.1